PROFILO A-A
SCALA 1:250

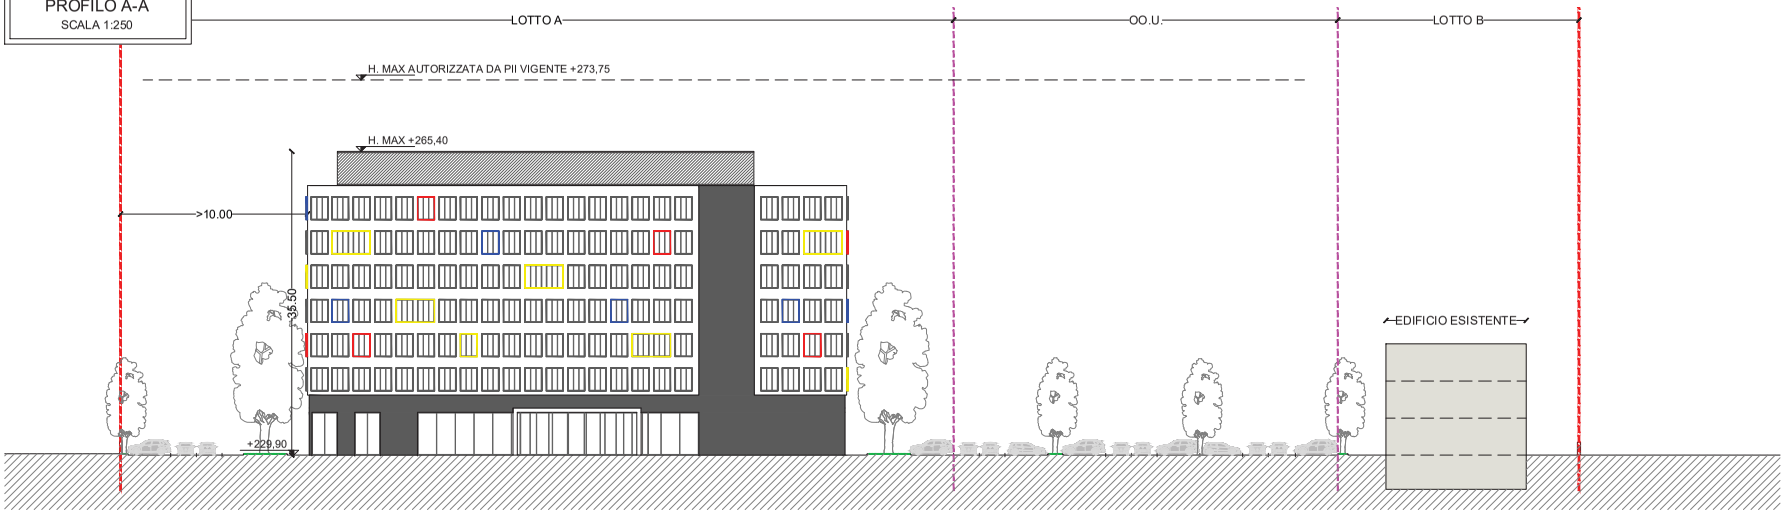

SCHEMA PLANIMETRICO
SCALA 1:1.000

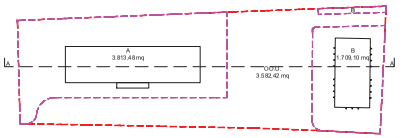

Lotto A:

Sup lotto	3.813,48 mq
Destinazione	Ricettivo + cabina Enel esistente
Slp max	8.419,00 mq

Lotto B:

Sup lotto	1.709,10 mq
Destinazione	Terziario
Slp esistente	1.536,00 mq

OO.U.:

Superficie tot.	3.582,42 mq
Parcheggio pubblico	3.392,13 mq

PLANIVOLUMETRICO DI VARIANTE
SCALA 1:250

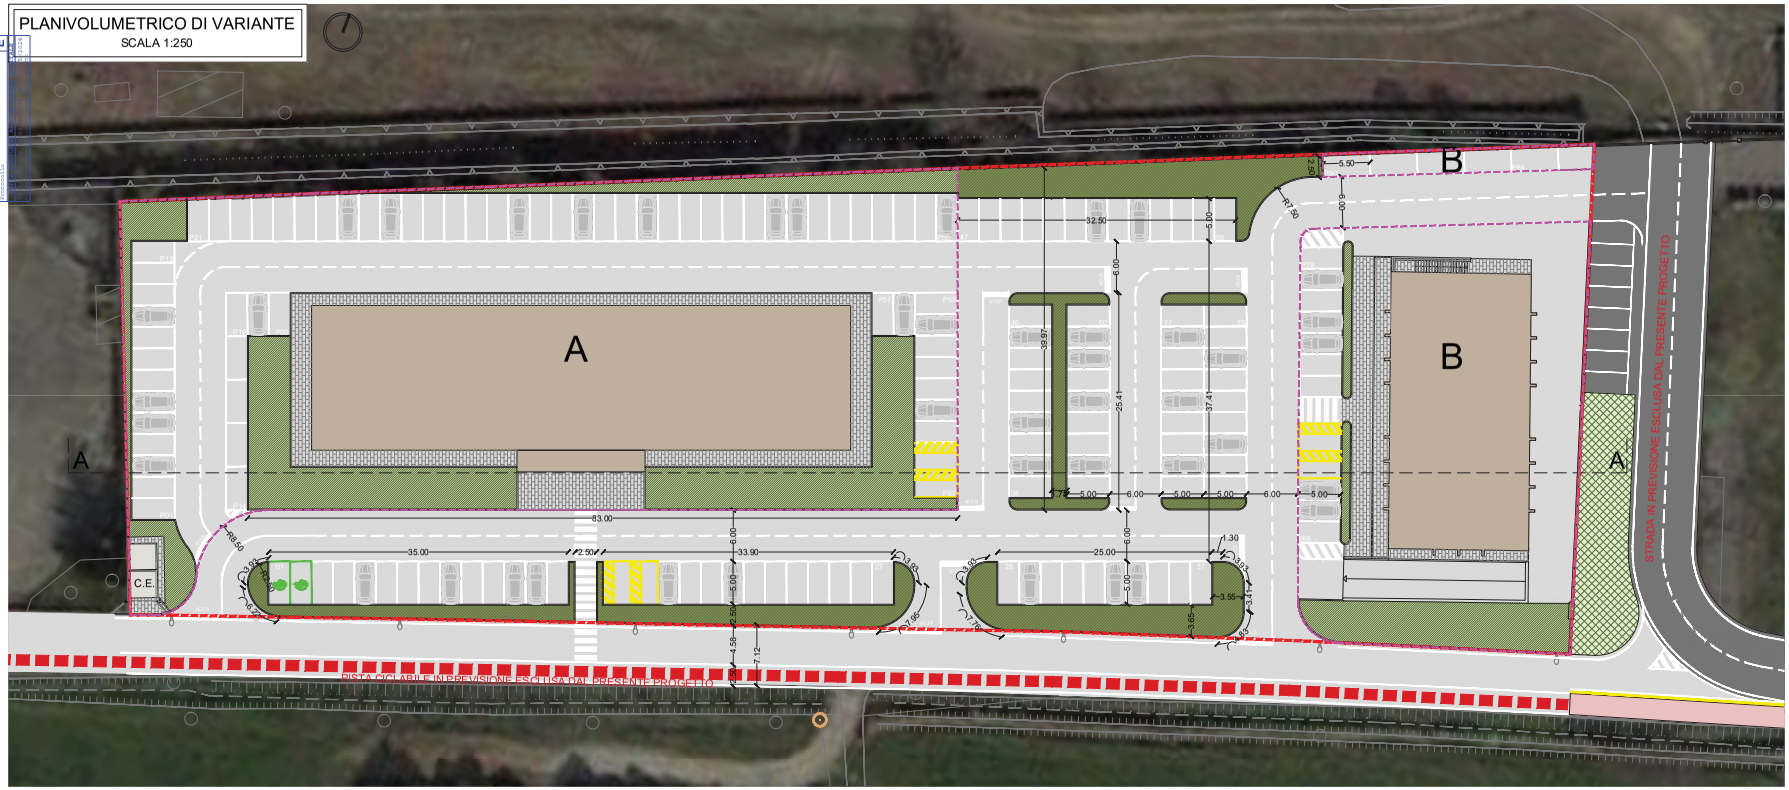

COMMESSA	048
DATA ED AVANZAMENTO	PD
REV.	01

DOMUS

ORIO AL SERIO (BG)

PODONA S.R.L.

PROGETTO: VARIANTE 3 AL PROGRAMMA INTEGRATO D'INTERVENTO AMBITO 09 PDR

OGGETTO: P.I.I. - VAR 3

ELABORATO: PLANIVOLUMETRICO DI VARIANTE PROFILO AMBIENTALE

SCALA 1:250 - 1:1.000

TAVOLA: 03