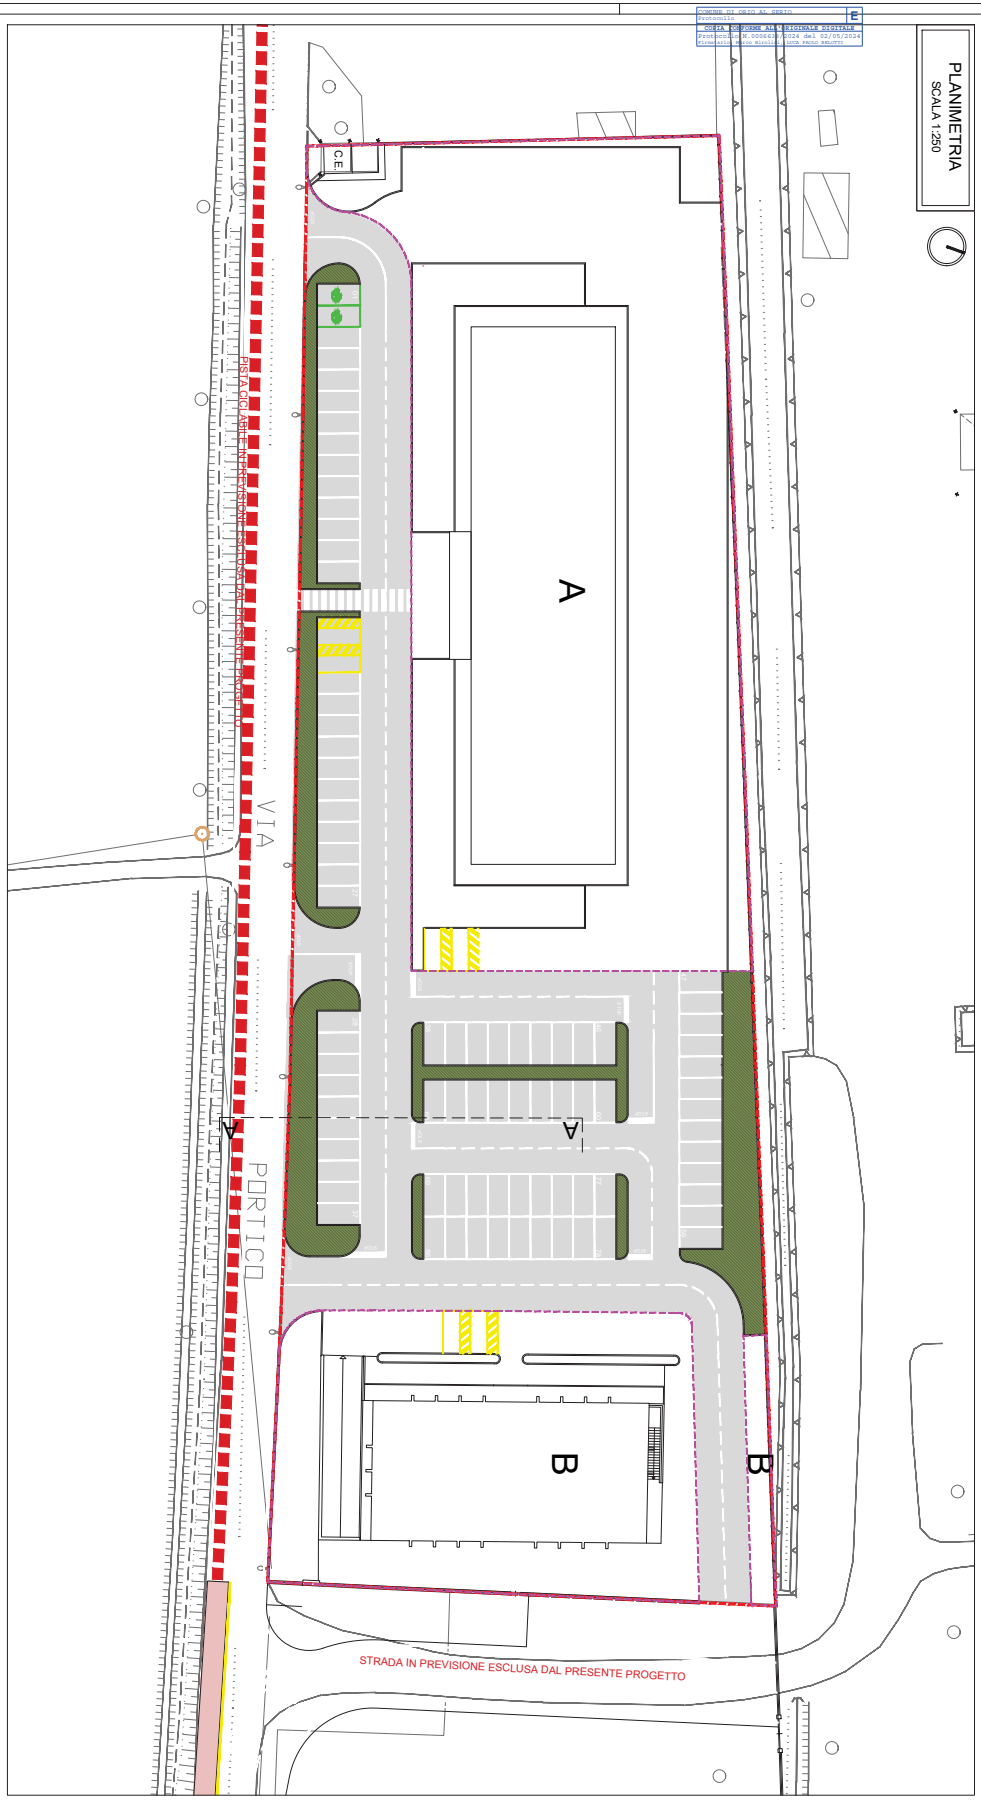

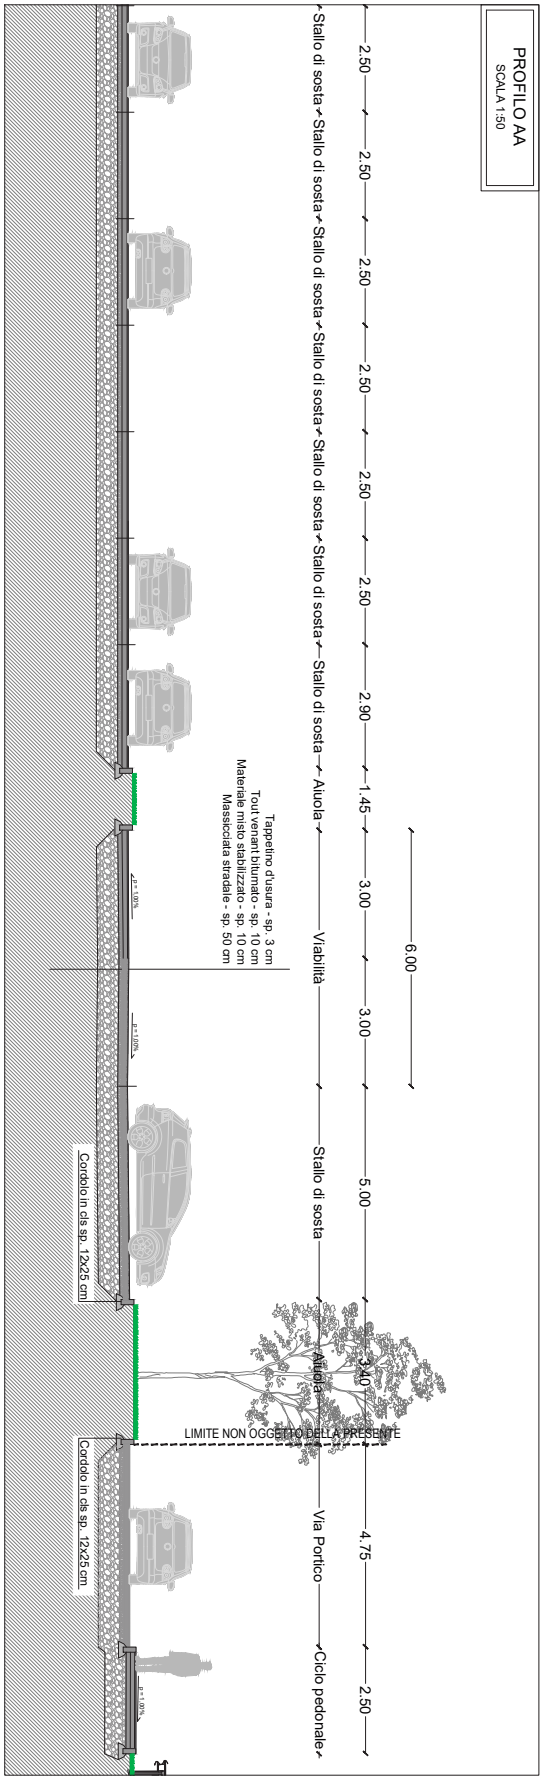

PROGETTO:
VARIANTE 3 AL PROGRAMMA INTEGRATO D'INTERVENTO AMBITO 05 PDR

OGGETTO:
P.I.I. - VAR 3

ELABORATO:
PLANIMETRIA OOU

SCALA: 1:250

TAVOLA:
05

REVISIONE	OGGETTO DI AGGIORNAMENTO	DATA	PREDISPOSTO	CONTROLLO
00	Prima emissione	10.01.2024	BA	PC
01	Aggiornamento aree pubbliche - private	03.05.2024	BA	PC

COMUNE DI: ORIO AL SERIO (BG)

COMMESSA: 048 2023
STATO DI AVANZAMENTO: PD REV.: 01

PROPRIETARIO: F.A.I. - FEDERAZIONE AUTOTRASPORTATORI ITALIANI - ASSOCIAZIONE PROVINCIALE DI BERGAMO; SINERGIE SERVIZI S.R.L.; STUDIO BAVA S.R.L.

ATTUATORE: PODONA S.R.L.

L'AMMINISTRATORE UNICO: IL DIRETTORE ARTISTICO: IL DIRETTORE TECNICO:

Elenco contributi progettazione:
DOMUS TECHNOTEX
Sede legale: via Fantoni n° 15
tel. 035.15.26.26
C.F. P.IVA 03567580168
e-mail: info@domustechnotex.net
web: www.domustechnotex.net
Iscritta al casellario delle società di ingegneria e professionali - ANAC

I PROGETTISTI SI RISERVANO LA PROPRIETA' INTELLETTUALE DEL PRESENTE DISEGNO, AI SENSI DELLA LEGGE 22/4/1941 NR. 633.