COMUNE DI ORIO AL SERIO
Protocollo
COPIA CONFORME ALL'ORIGINALE DIGITALE
Protocollo N.0006433/2024 del 02/05/2024
Firmatario: Mauro Bigoloni, UOPA PROG SEC/TT

PLANIMETRIA
SCALA 1:250

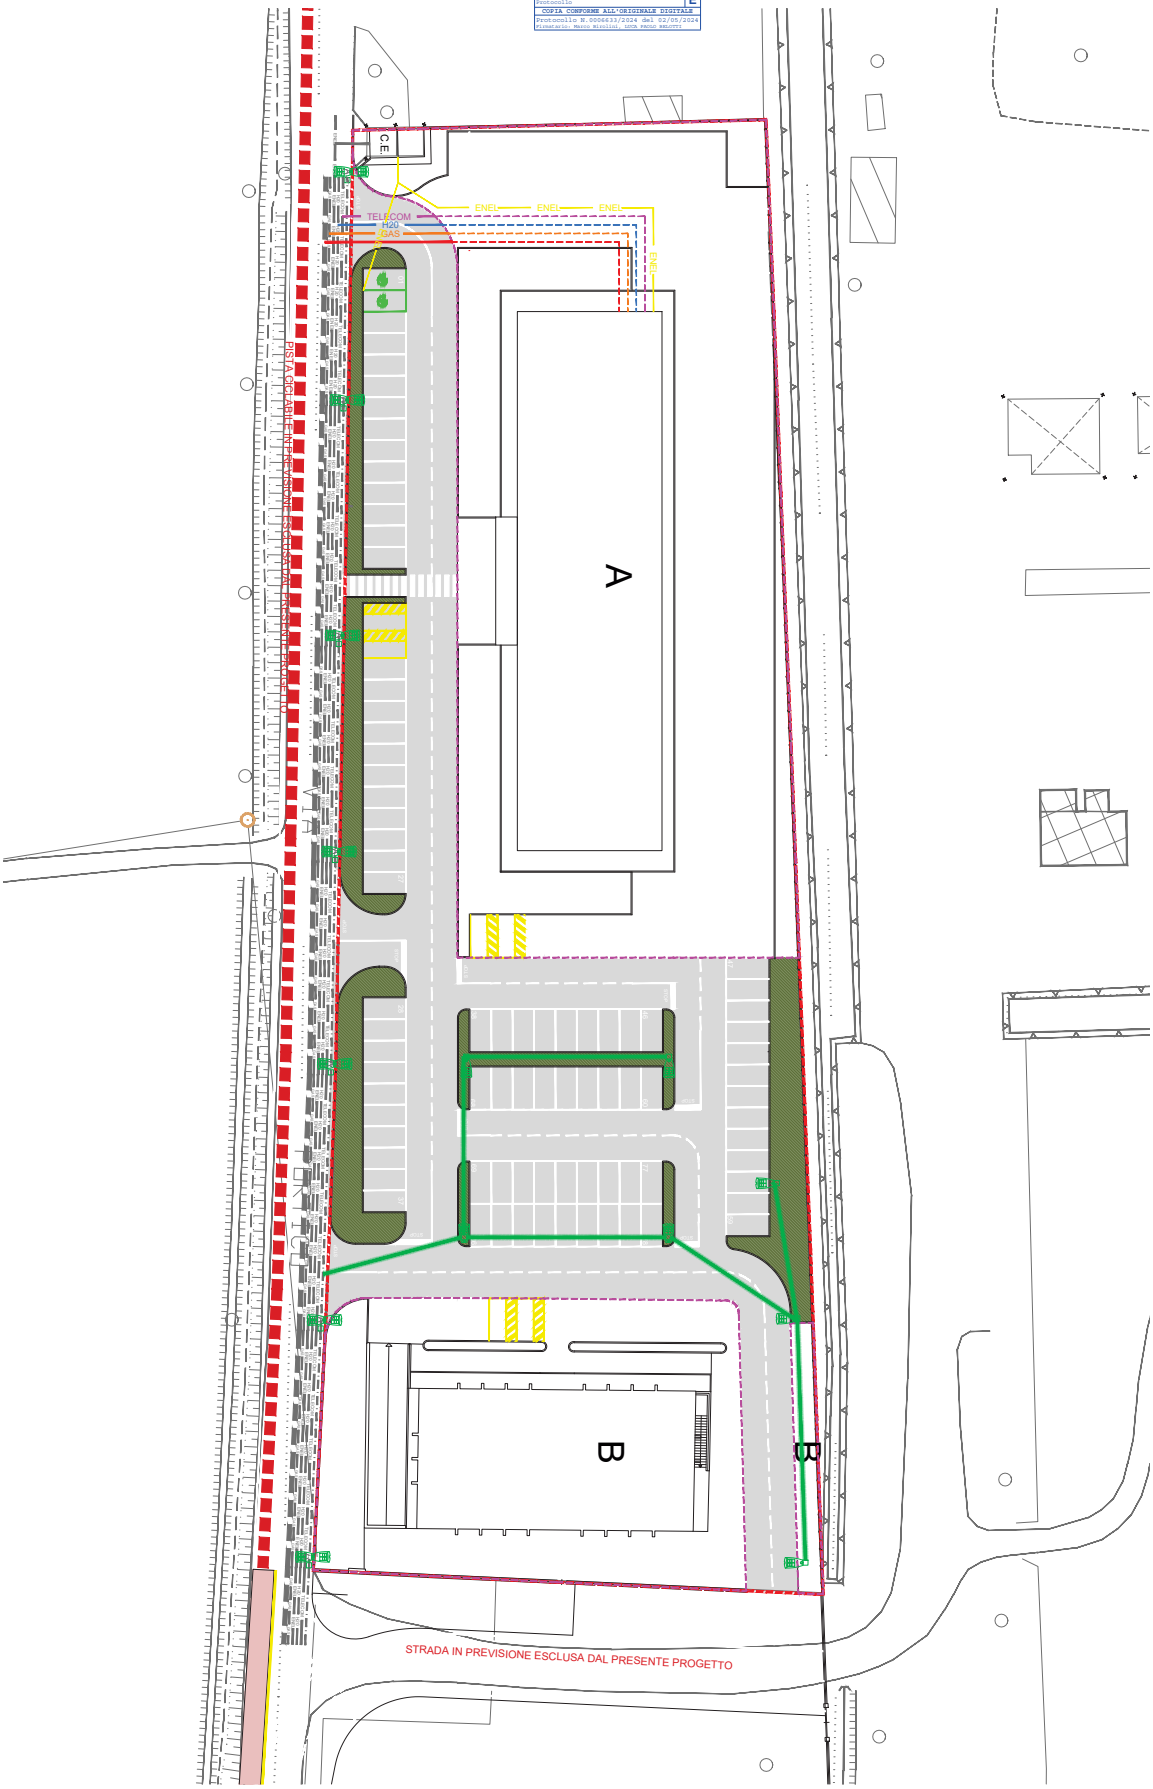

GAS — Rete Gas esistente
GAS — Rete Gas progetto
H20 — Rete acquedotto esistente
H20 — Rete acquedotto progetto
ENEL — Rete ENEL esistente
ENEL — Rete ENEL progetto
TELECOM — Rete TELECOM esistente
TELECOM — Rete TELECOM progetto
Rete illuminazione pubblica esistente
Rete illuminazione pubblica progetto
Rete fognatura acque nere esistente
Rete fognatura acque nere progetto

REVISIONE	OGGETTO DI AGGIORNAMENTO	DATA	DISEGNATORE	CONTROLLO
00	Prima emissione	09.03.2023	BR	PC
01	Aggiornamento aree pubbliche - private	05.06.2023	BR	PC

PROGETTO: VARIANTE 3 AL PROGRAMMA INTEGRATO D'INTERVENTO AMBITO 09 PDR

OGGETTO: P.I.I. - VAR 3

ELABORATO: RETI TECNOLOGICHE

SCALA: 1:250

TAVOLA: 05a

COMUNE DI: ORIO AL SERIO (BG)

COMMESSA	048	2023
UFFICIO AVANZAMENTO	PD	REV. 01

048_01_Pian-A0_Tav-05a_Reti tecnologiche_01_PD

PROPRIETARI: PODONA S.R.L.
F.A.I. - FEDERAZIONE AUTOTRASPORTATORI ITALIANI - ASSOCIAZIONE PROVINCIALE DI BERGAMO
SINERGIE SERVIZI S.R.L.
STUDIO BIAVA S.R.L.

ATTUATORE: PODONA S.R.L.

L'AMMINISTRATORE UNICO:

IL DIRETTORE ARTISTICO:

IL DIRETTORE TECNICO:

General contractor progettazione
DOMUS ENGINEERING

Sede legale: Via Pastrengo n° 1 c
int. 4 24125 Bergamo
C.F. 03 125 330 168 Italia
e-mail: domus@studiodomus.net
web: www.studiodomus.net

Iscritta al consiglio dell'ordine
di Ingegneria e professionali - RMC

I PROGETTISTI SI RISERVANO LA PROPRIETA' INTELLETTUALE DEL PRESENTE DISEGNO, AI SENSI DELLA LEGGE 22/4/1941 NR. 633.