

Agenzia del Territorio
CATASTO FABBRICATI
Ufficio Provinciale di
Bergamo

Dichiarazione protocollo n. del
Planimetria di u.i.u. in Comune di Orio Al Serio
Largo Xxv Aprile

civ. SN


Identificativi Catastali:
Sezione:
Foglio: 1
Particella: 11
Subalterno: 706

Compilata da:
Quartini Bernardino
Iscritto all'albo:
Architetti
Prov. Bergamo

N. 681

Scheda n. 1

Scala 1:200

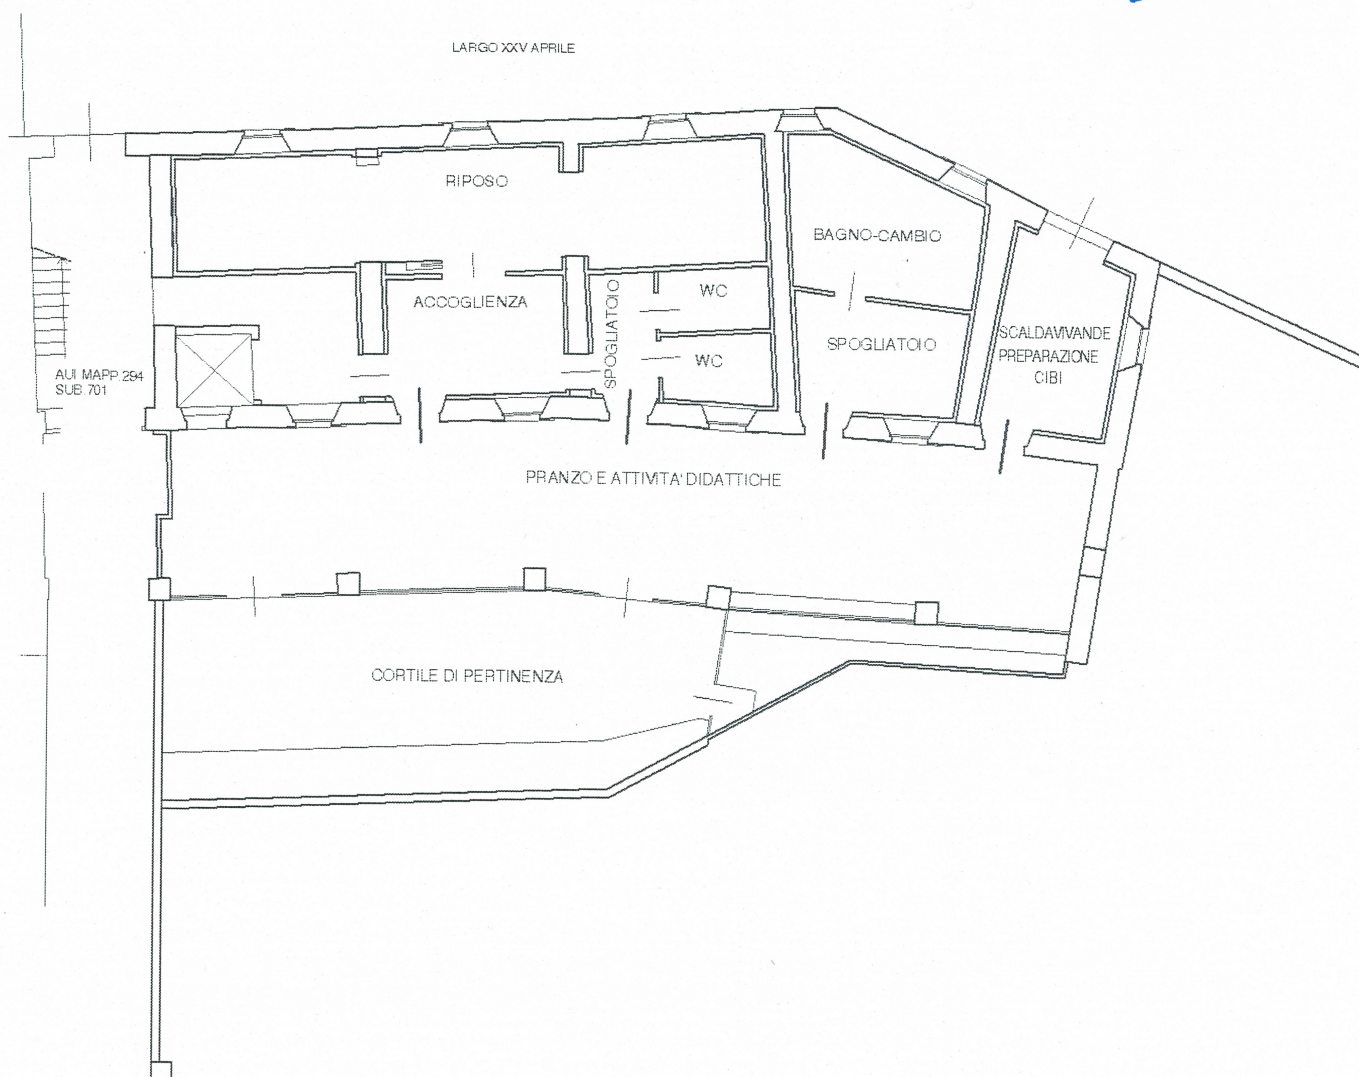

PIANO TERRA

H=3.70mt

