




ESTRATTO MAPPA
SCALA 1:2.000

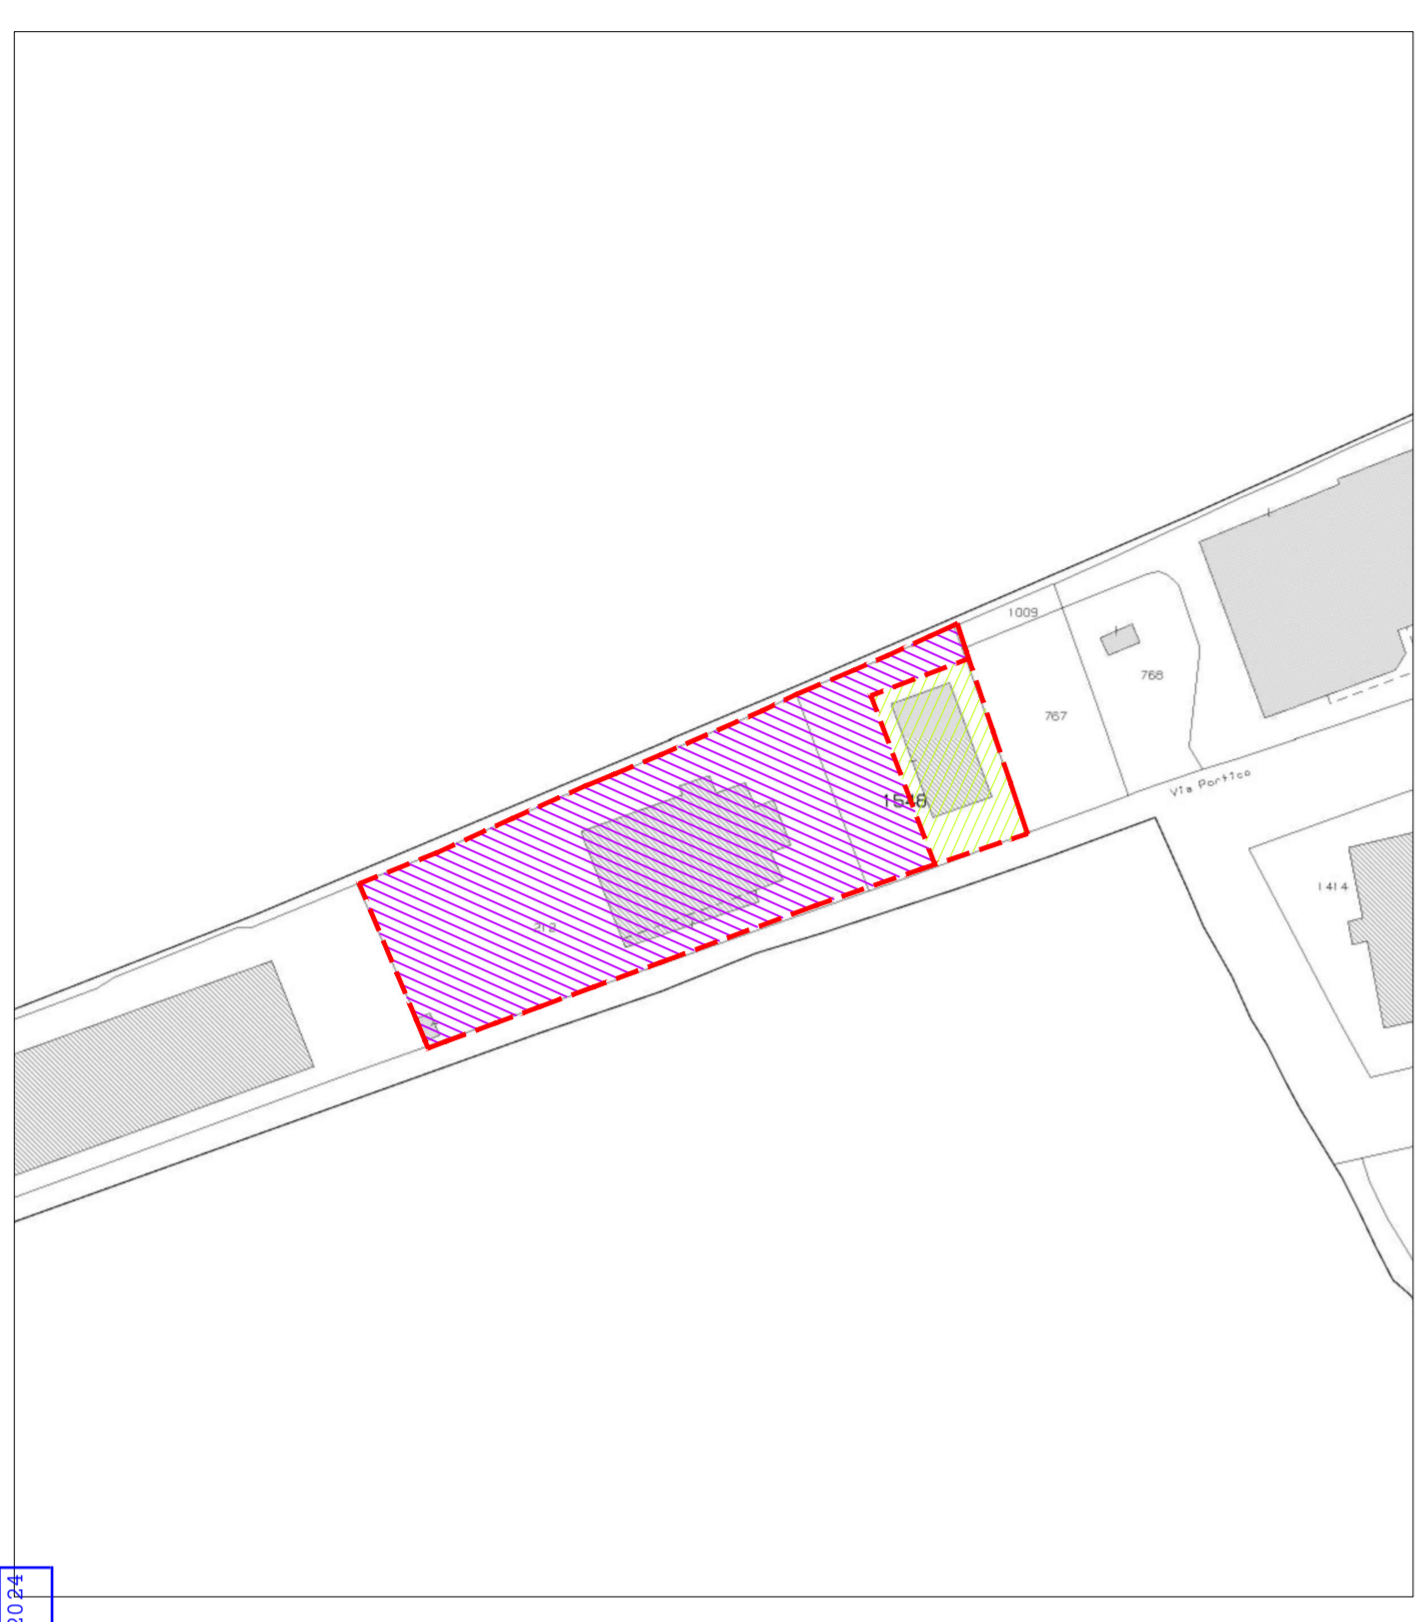

ORTOFOTO
SCALA 1:2.000

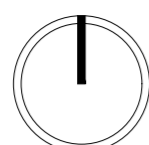

SUPERFICIE TERRITORIALE - 9.105 mq


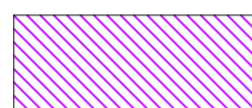


Proprietà PODONA S.r.l.




Proprietà F.A.I. - Federazione Autotrasportatori Italiani - associazione provinciale di Bergamo
Sinergie Servizi S.r.l.
Studio Biava S.r.l.

ESTRATTO PGT VIGENTE
TAVOLA R.1.2B - SCALA 1:1.000

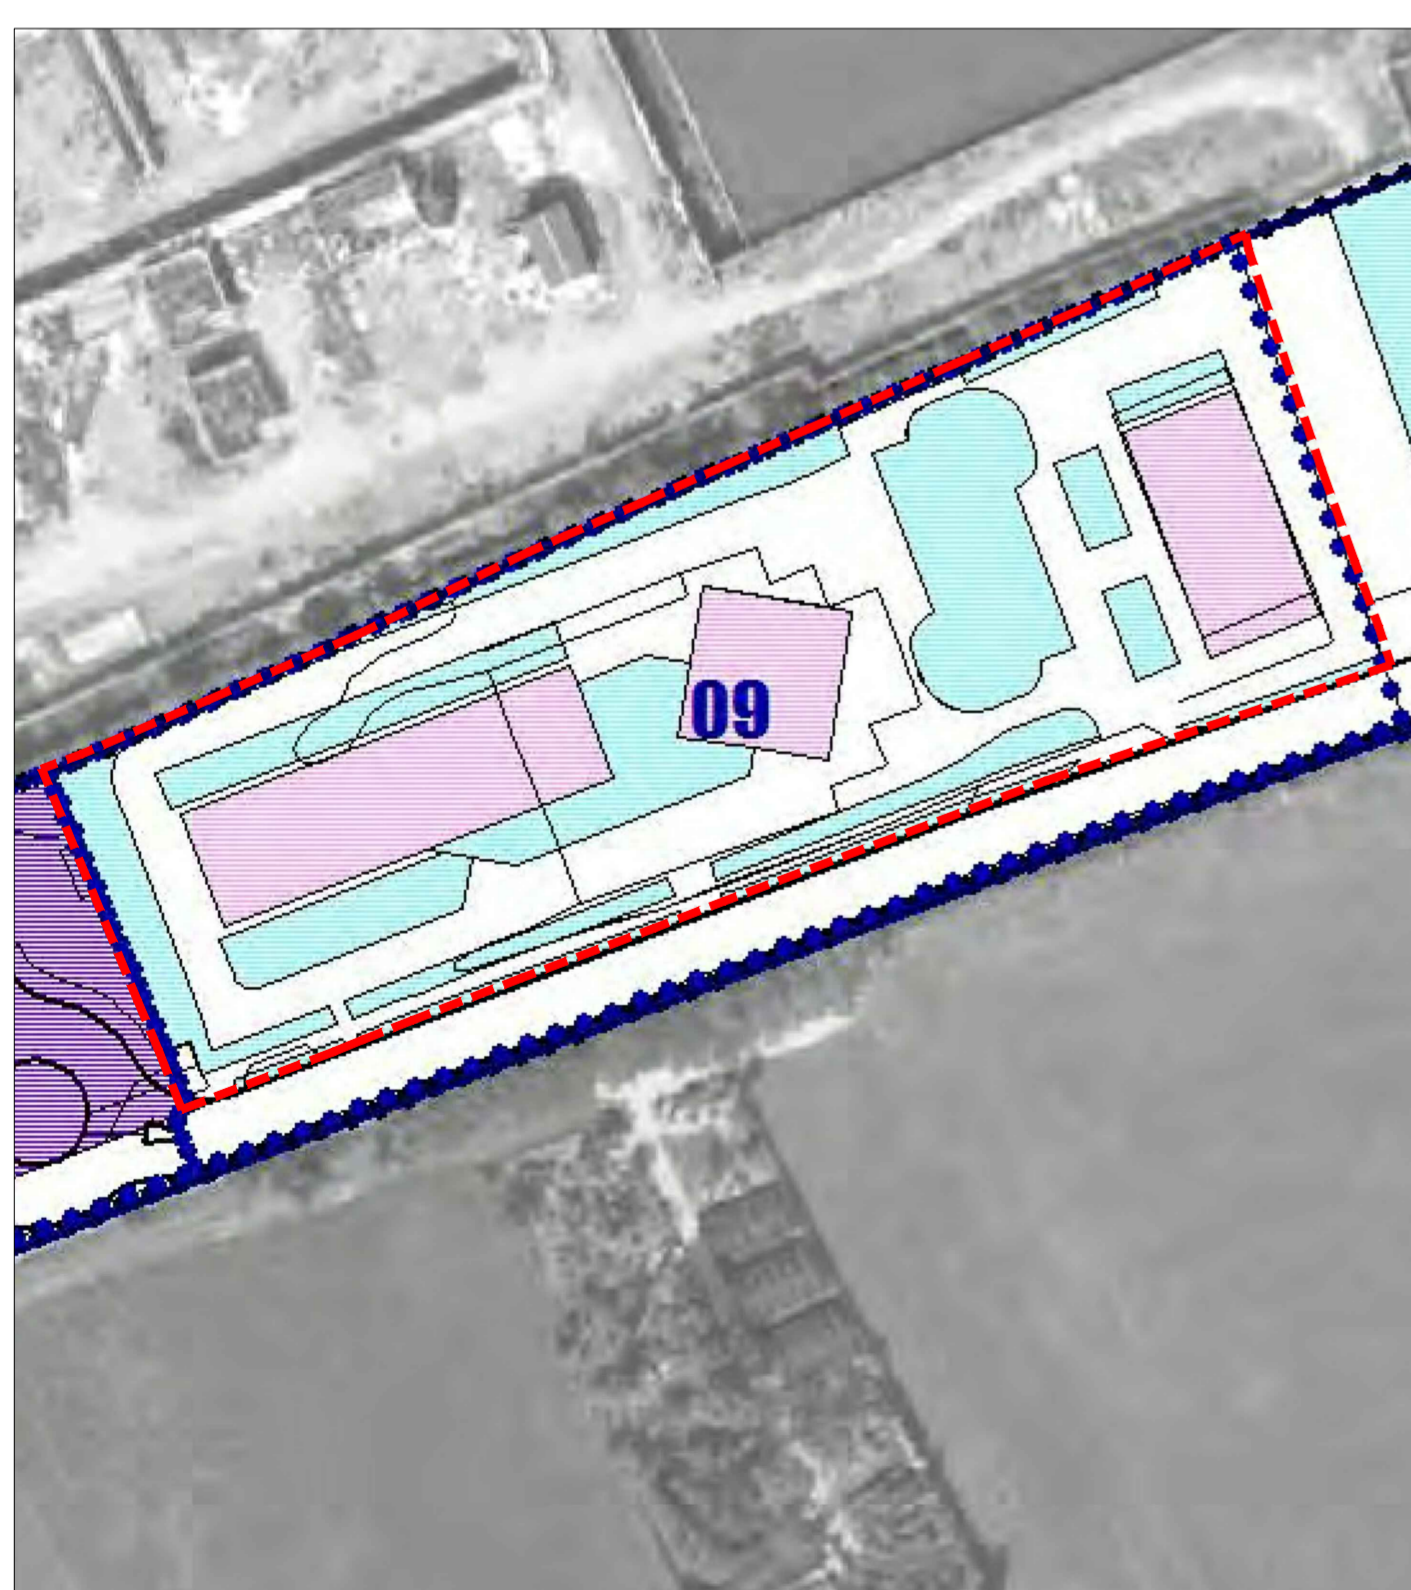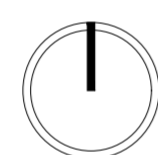

ESTRATTO PII VIGENTE
TAVOLA L84-02 - SCALA 1:1.000

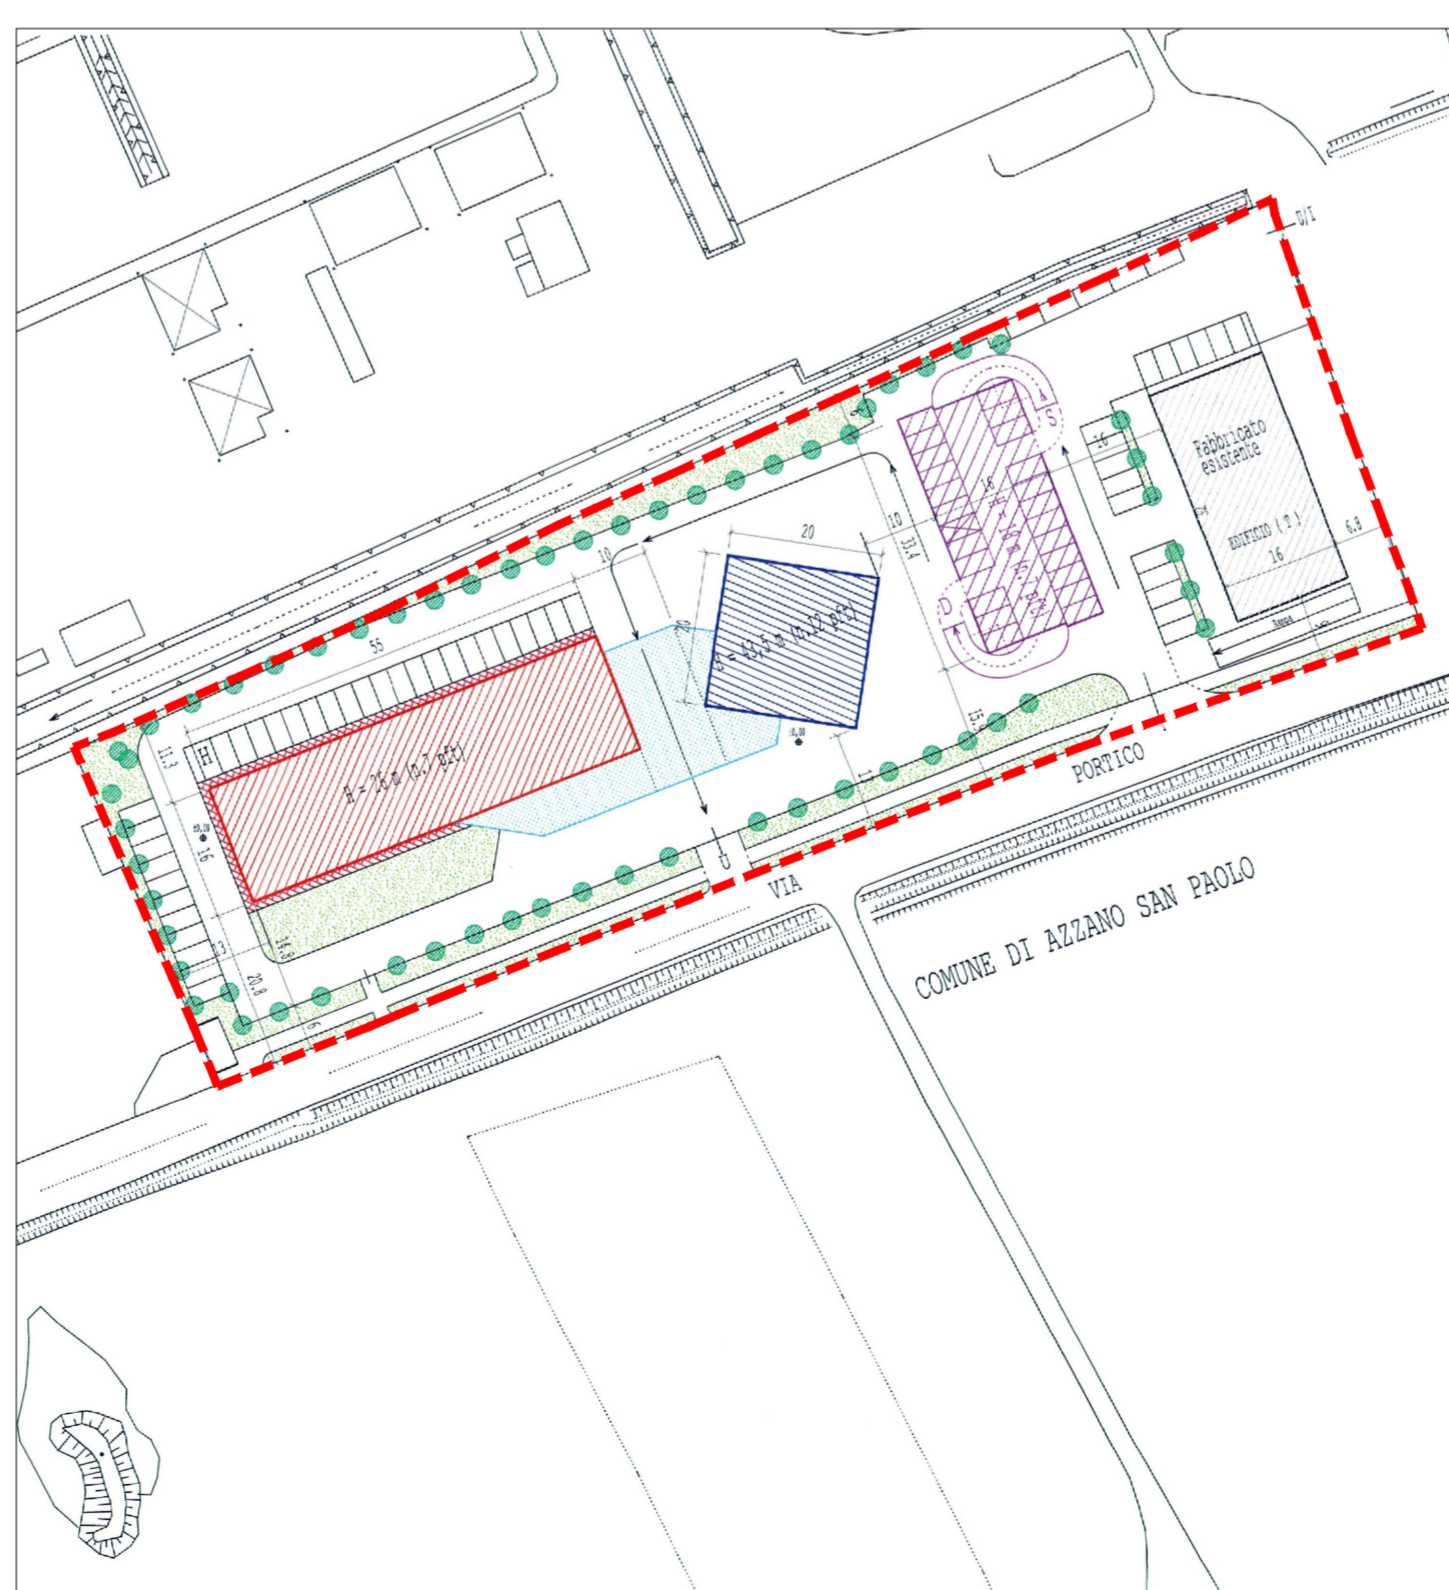

n.

COMPARTI SOGGETTI A NORMATIVA SPECIFICA DEL PIANO DELLE REGOLE

PROGETTO: VARIANTE 3 AL PROGRAMMA INTEGRATO D'INTERVENTO AMBITO 09 PDR	ELABORATO: P.I.I. - VAR 3	COMUNE DI: ORIO AL SERIO (BG)	REVISIONE 00	OGGETTO DI AGGIORNAMENTO Prima emissione	DATA 08/03/2024	DISSEGNATORE BA	CONTROLLO PC
			COMMISSIONE 048	STATO DI AVANZAMENTO PD	ANNO 2023	REVISIONE REV. 00	
PROPRIETARI: F.A.I. - FEDERAZIONE AUTOTRASPORTATORI ITALIANI - ASSOCIAZIONE PROVINCIALE DI BERGAMO SINERGIE SERVIZI S.R.L. STUDIO BIAVA S.R.L.		ATTUATORE: PODONA S.R.L.	AMMINISTRATORE UNICO: IL DIRETTORE ARTISTICO: IL DIRETTORE TECNICO:		Podona S.r.l. Via Portico, 10 24030 Orio al Serio (BG)		
ELABORATO: ESTRATTI CARTOGRAFICI		SCALA: 1:1.000 - 1:2.000		TAVOLA:			
I PROGETTISTI SI RISERVANO LA PROPRIETA' INTELLETTUALE DEL PRESENTE DISEGNO. AI SENSI DELLA LEGGE 224/1941 NR. 633.		DOMUS research Generali contractor progettazione 98033 Piacenza, Italy, Italy, 05 Servizio 800 100 000 000 Tel. +39 0523 30124 Fax +39 0523 30125 e-mail: domus@domus.it www.domus.it					

01