COMUNE DI ORIO AL SERIO
Protocollo
E
COPIA CONFORME ALL'ORIGINALE DIGITALE
Protocollo N.0004408/2024 del 23/03/2024
Firmatario: Marco Birolini, LUCA PAOLO BELOTTI

PROSPETTO SUD
SCALA 1:200

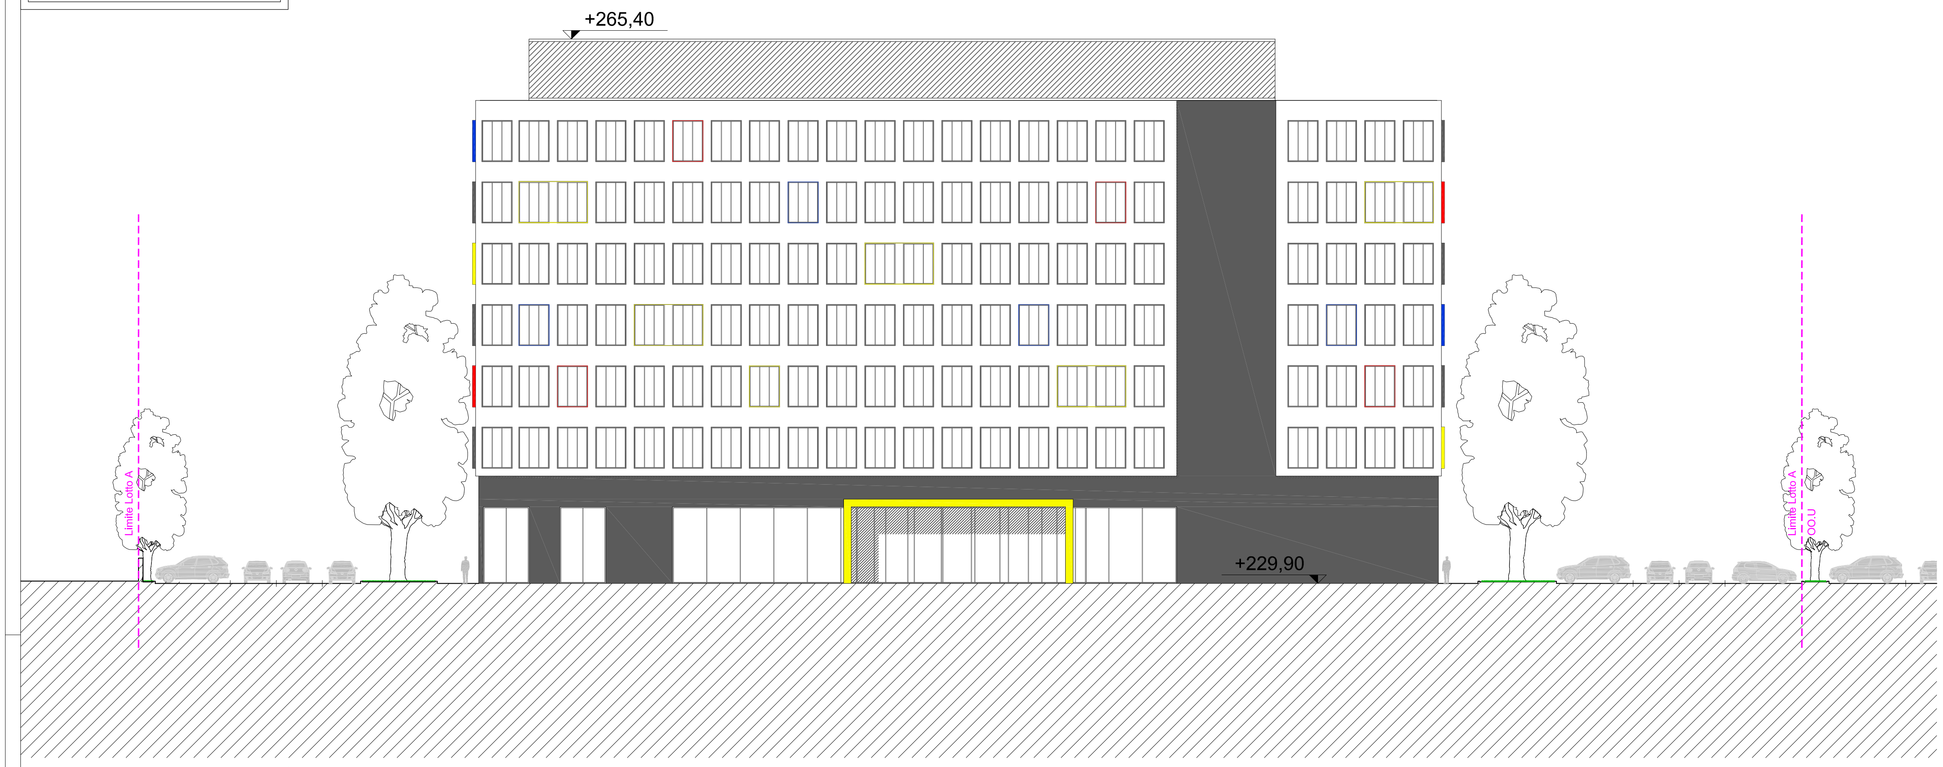

PROSPETTO NORD
SCALA 1:200

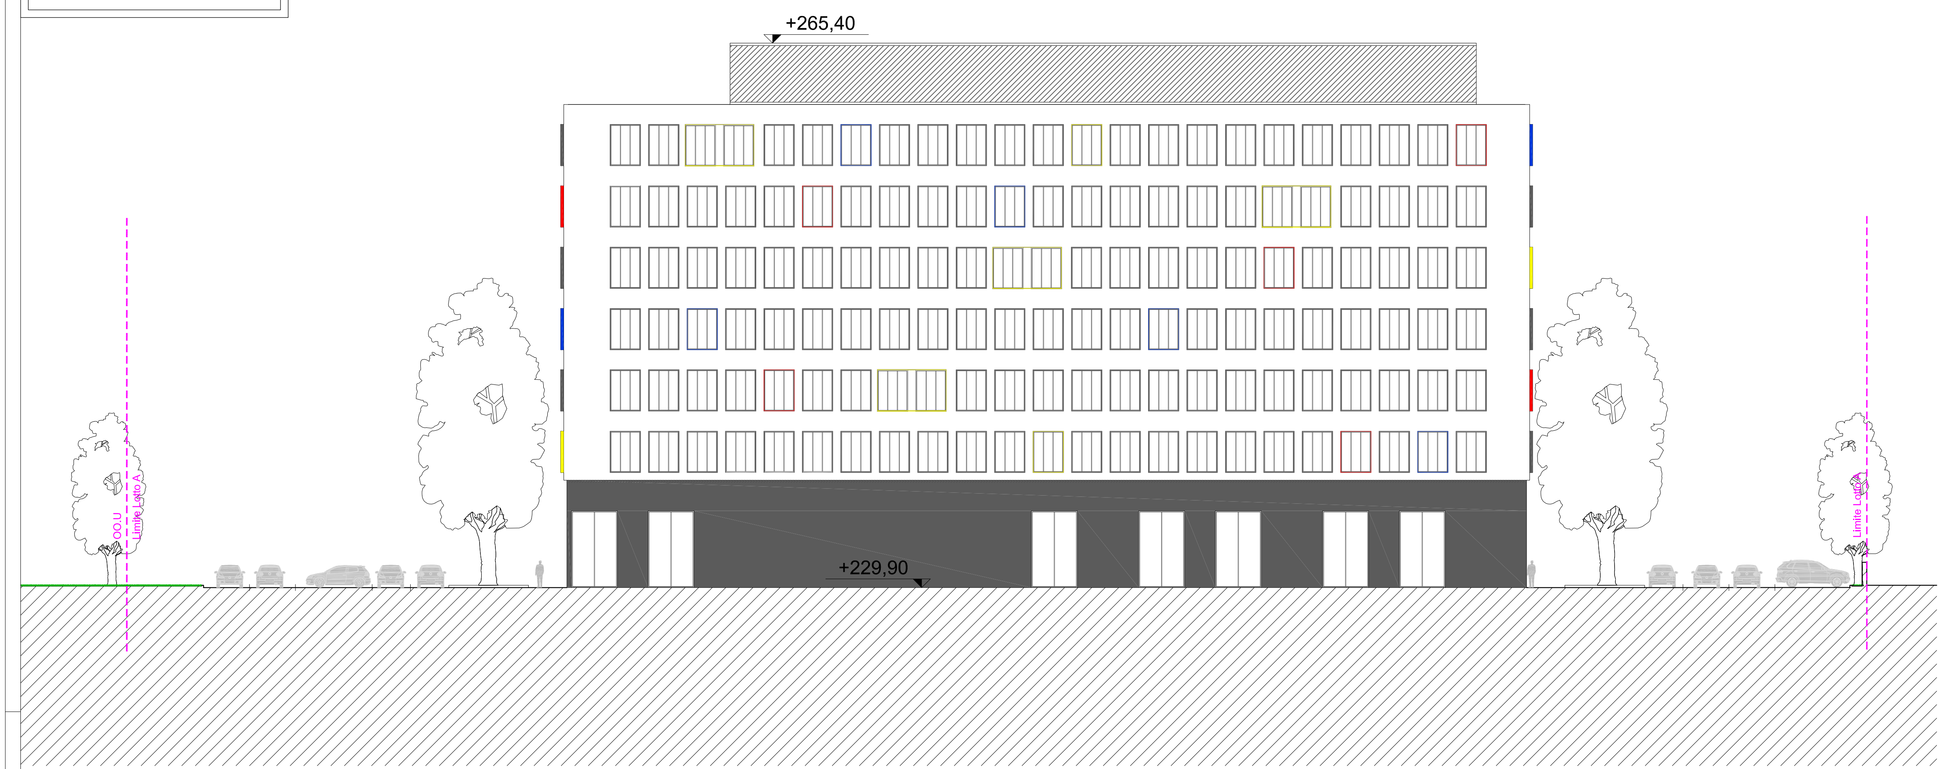

PROSPETTO OVEST
SCALA 1:200

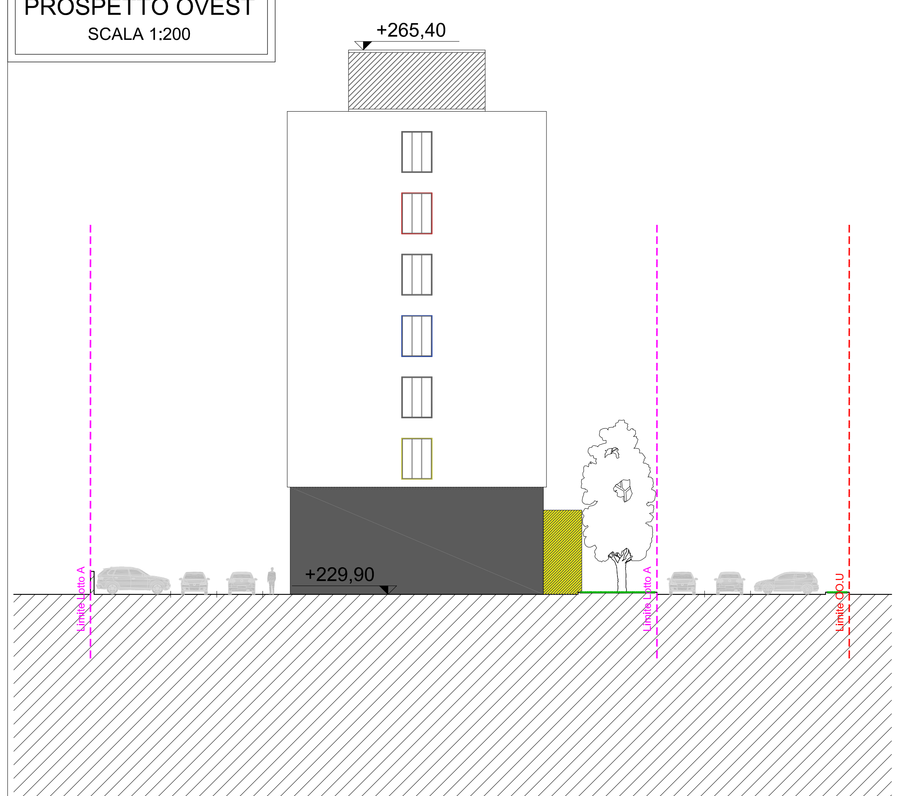

PROSPETTO EST
SCALA 1:200

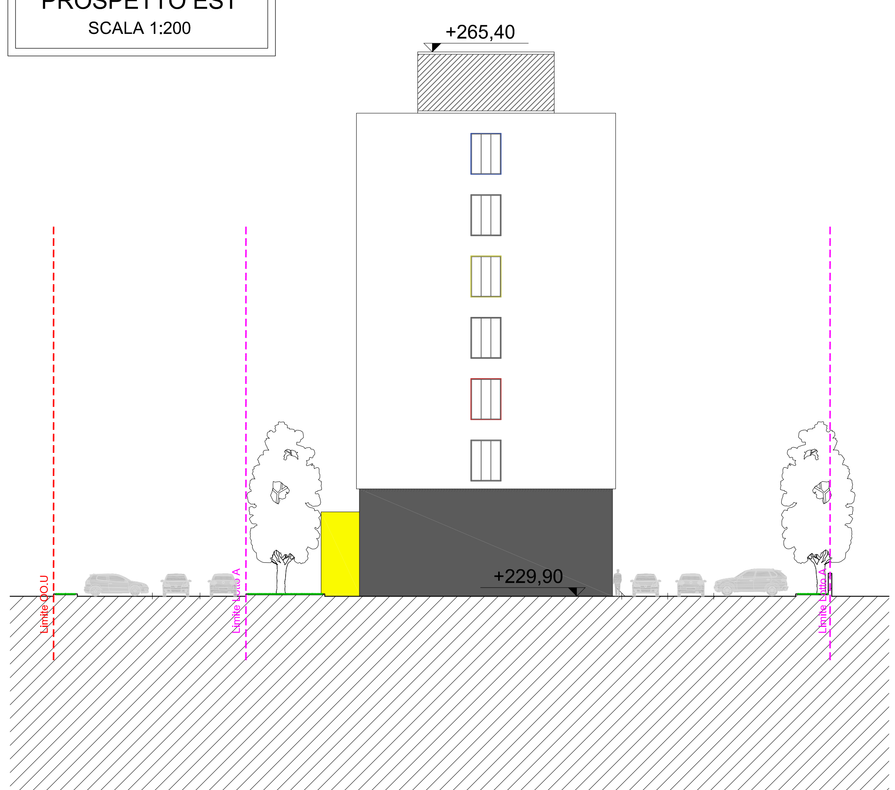

RE/REVISIONE	OGGETTO DI AGGIORNAMENTO	DATA	DISEGNATORE	CONTROLLO
00	Prima emissione	21.03.2024	BA	PC

COMMESSA 048 | 2023
STATO DI AVANZAMENTO PD | REV. 00
SIAOU (Avviato To-Ma Trend) SUPI
General contractor progettazione
DOMUS ingeneri
Sintesi Srl
Via Fratelli Calvi, 3 - 24122 Bergamo
C.F. P.IVA 03570010168
tel. +39 035 0000000 - info@domusingeneri.net
www.www.sintesisrl.net
Società di ingegneria della società di ingegneria professionisti - AIAC

COMUNE DI: ORIO AL SERIO (BG)

PROPRIETA' PRIVATA: PODONA S.R.L.
F.A.I. - FEDERAZIONE AUTOTRASPORTATORI ITALIANI - ASSOCIAZIONE PROVINCIALE BERGAMO
SNF/SNE SERVIZI S.R.L.
STUDIO BAVIA S.R.L.

ATTUATORE: PODONA S.R.L.

L'AMMINISTRATORE UNICO:

IL DIRETTORE ARTISTICO:

IL DIRETTORE TECNICO:

I PROGETTI/STI SI RISERVANO LA PROPRIETA' INTELLETTUALE DEL PRESENTE DISEGNO, AI SENSI DELLA LEGGE 22-4-1941 NR. 633.

PROGETTO: VARIANTE 3 AL PROGRAMMA INTEGRATO D'INTERVENTO AMBITO 09 PDR

OGGETTO: P.I.I. - VAR 3

ELABORATO: PROSPETTI

SCALA 1:200

TAVOLA: 03a