



PIANO DI GOVERNO DEL TERRITORIO

ai sensi della Legge Regionale 11 marzo 2005, n° 12

Modificato in base alle osservazioni accolte e al parere di compatibilità al PTCP

DOCUMENTO DI PIANO

P.1b.3b - Il sistema dei vincoli aeroportuali
Scala 1: 5.000

2013

Adottato con delibera del C.C. n°29
del 27 dicembre 2012

Il Sindaco
Gianluigi Pievani

Approvato con delibera del C.C. n°18
del 28 giugno 2013

Il Responsabile Unico del Procedimento
Arch. Lucia Caroli


Publicato sul B.U.R.L. n°

Il Segretario
Dott. Saverio De Vuono

PROGETTISTI
Arch. Nicola Cantarelli





COLLABORATORI
Ing. Elisa Brolli
Ing. Ilaria Fumagalli

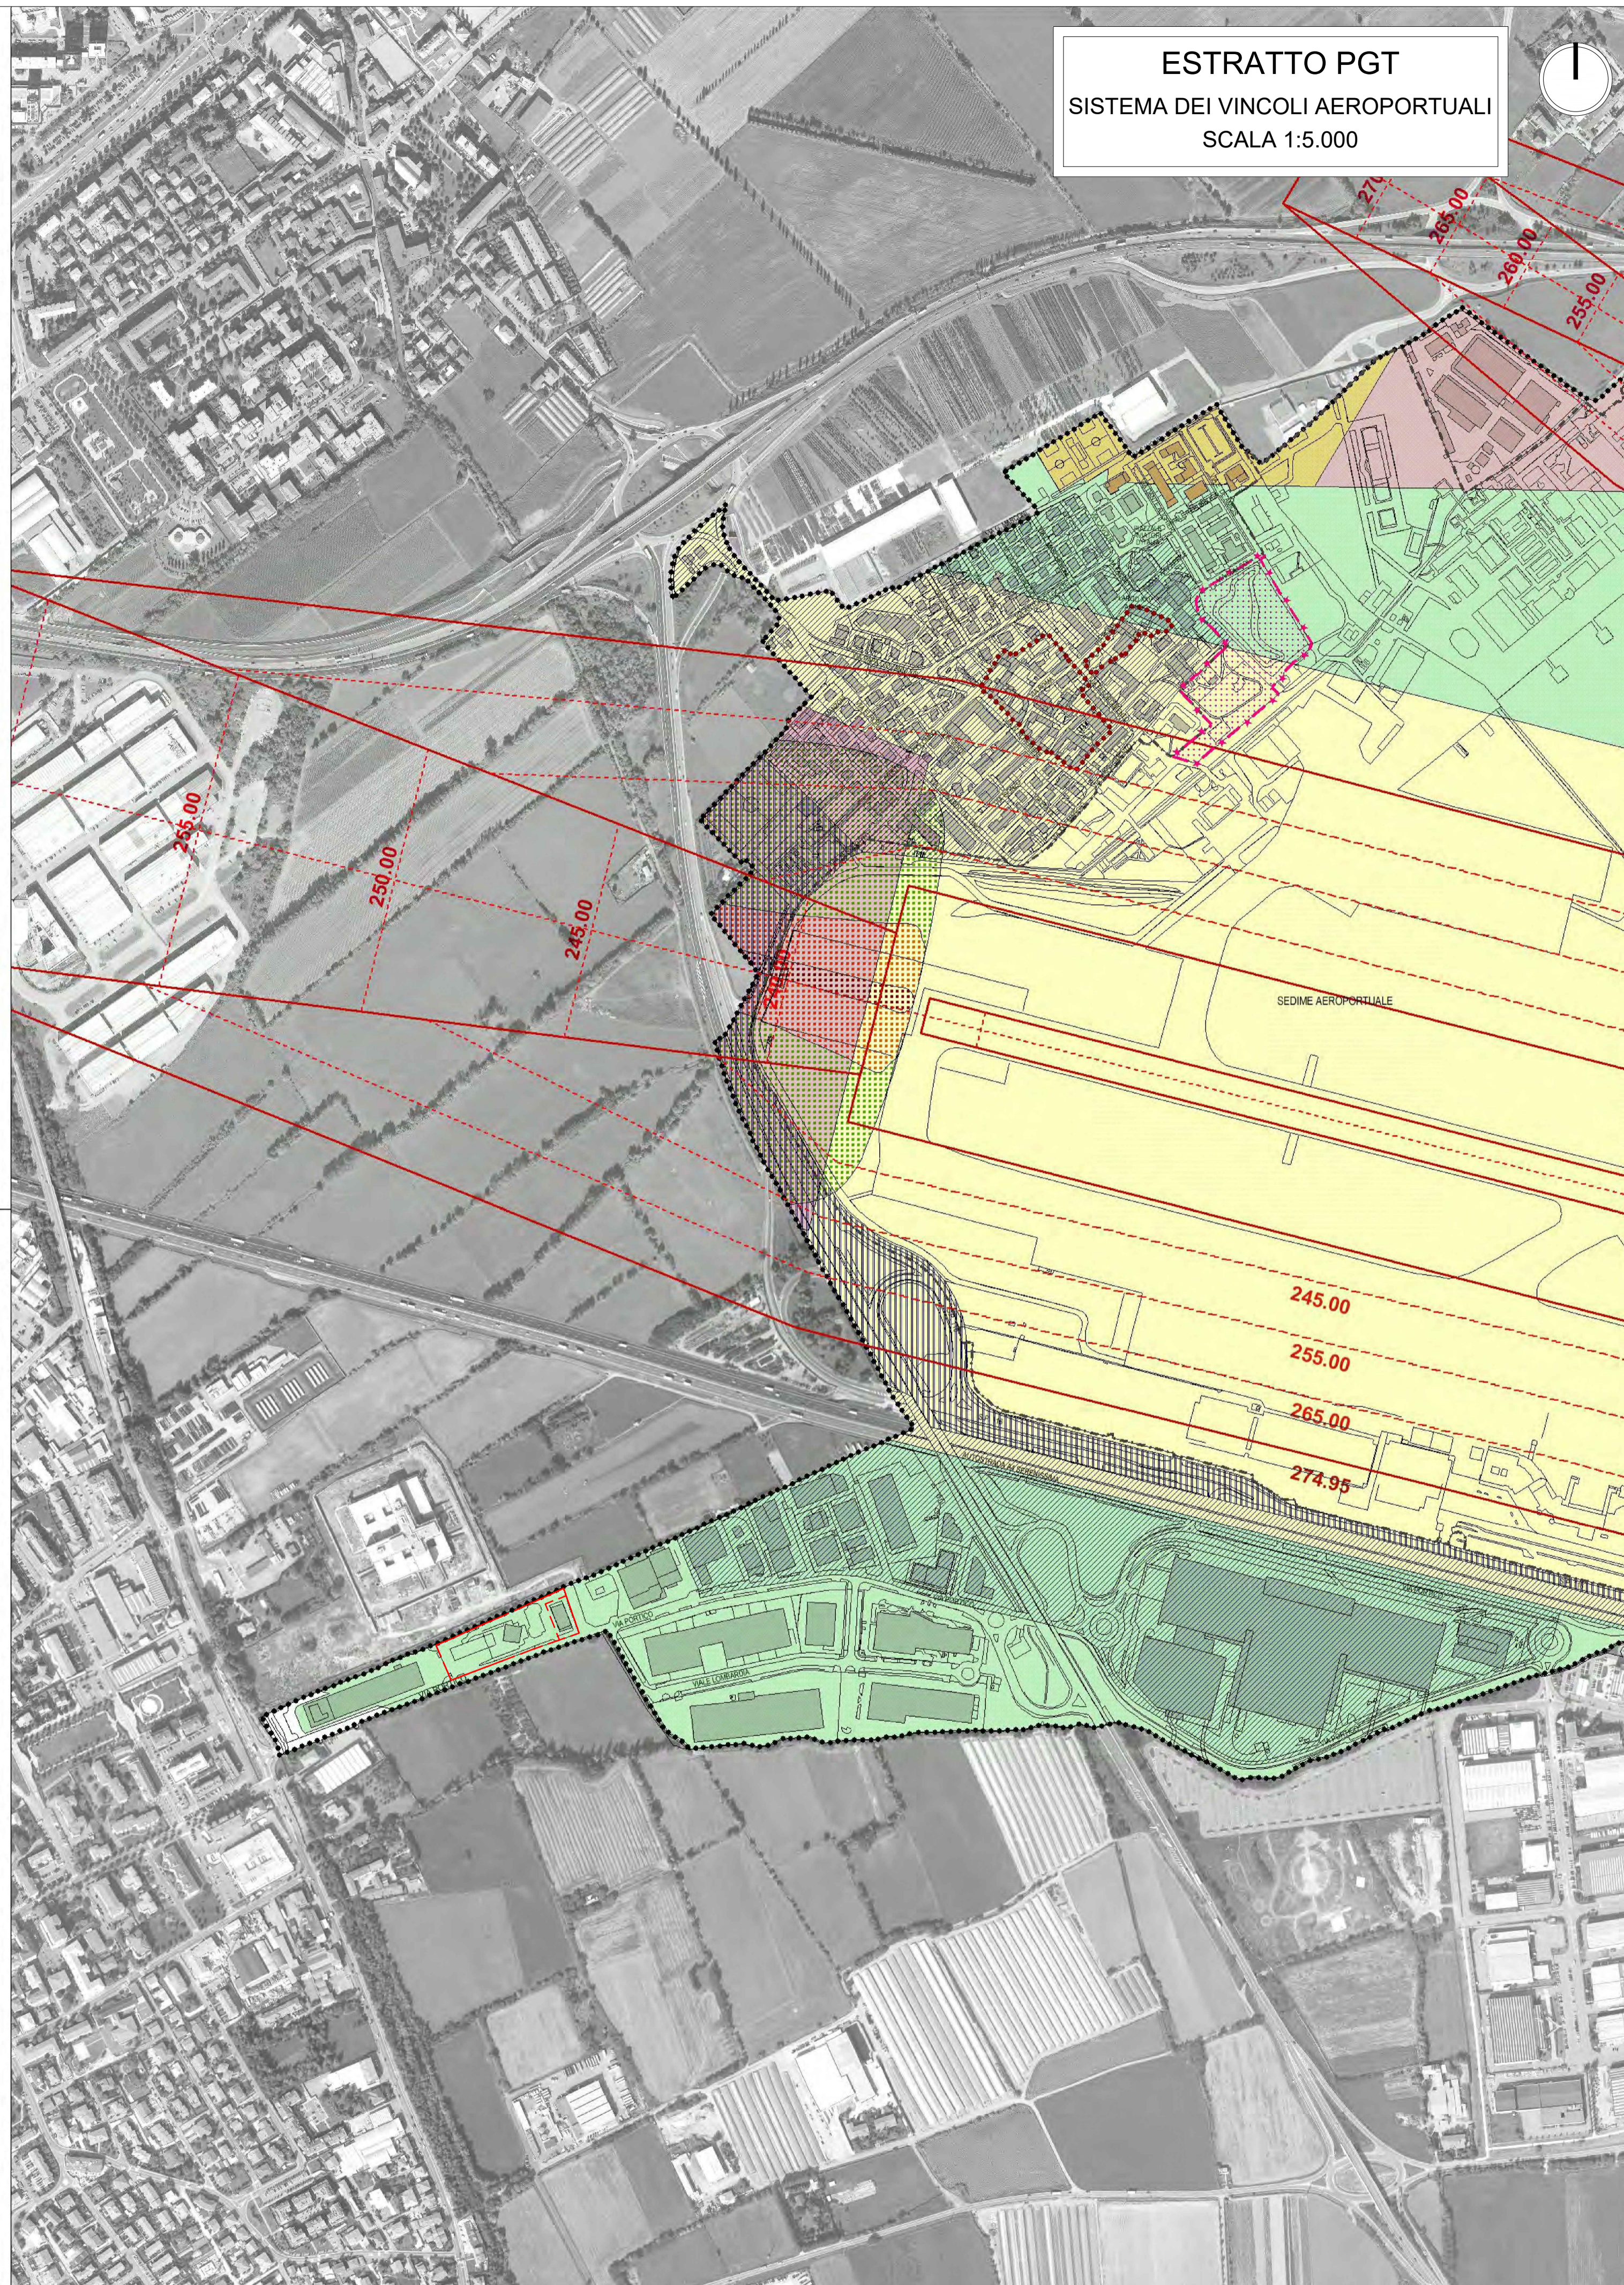

ESTRATTO PGT
SISTEMA DEI VINCOLI AEROPORTUALI
SCALA 1:5.000



AEROPORTO DI BG
MAPPA DI VINCOLO TERRITORIALE
SCALA 1:10.000

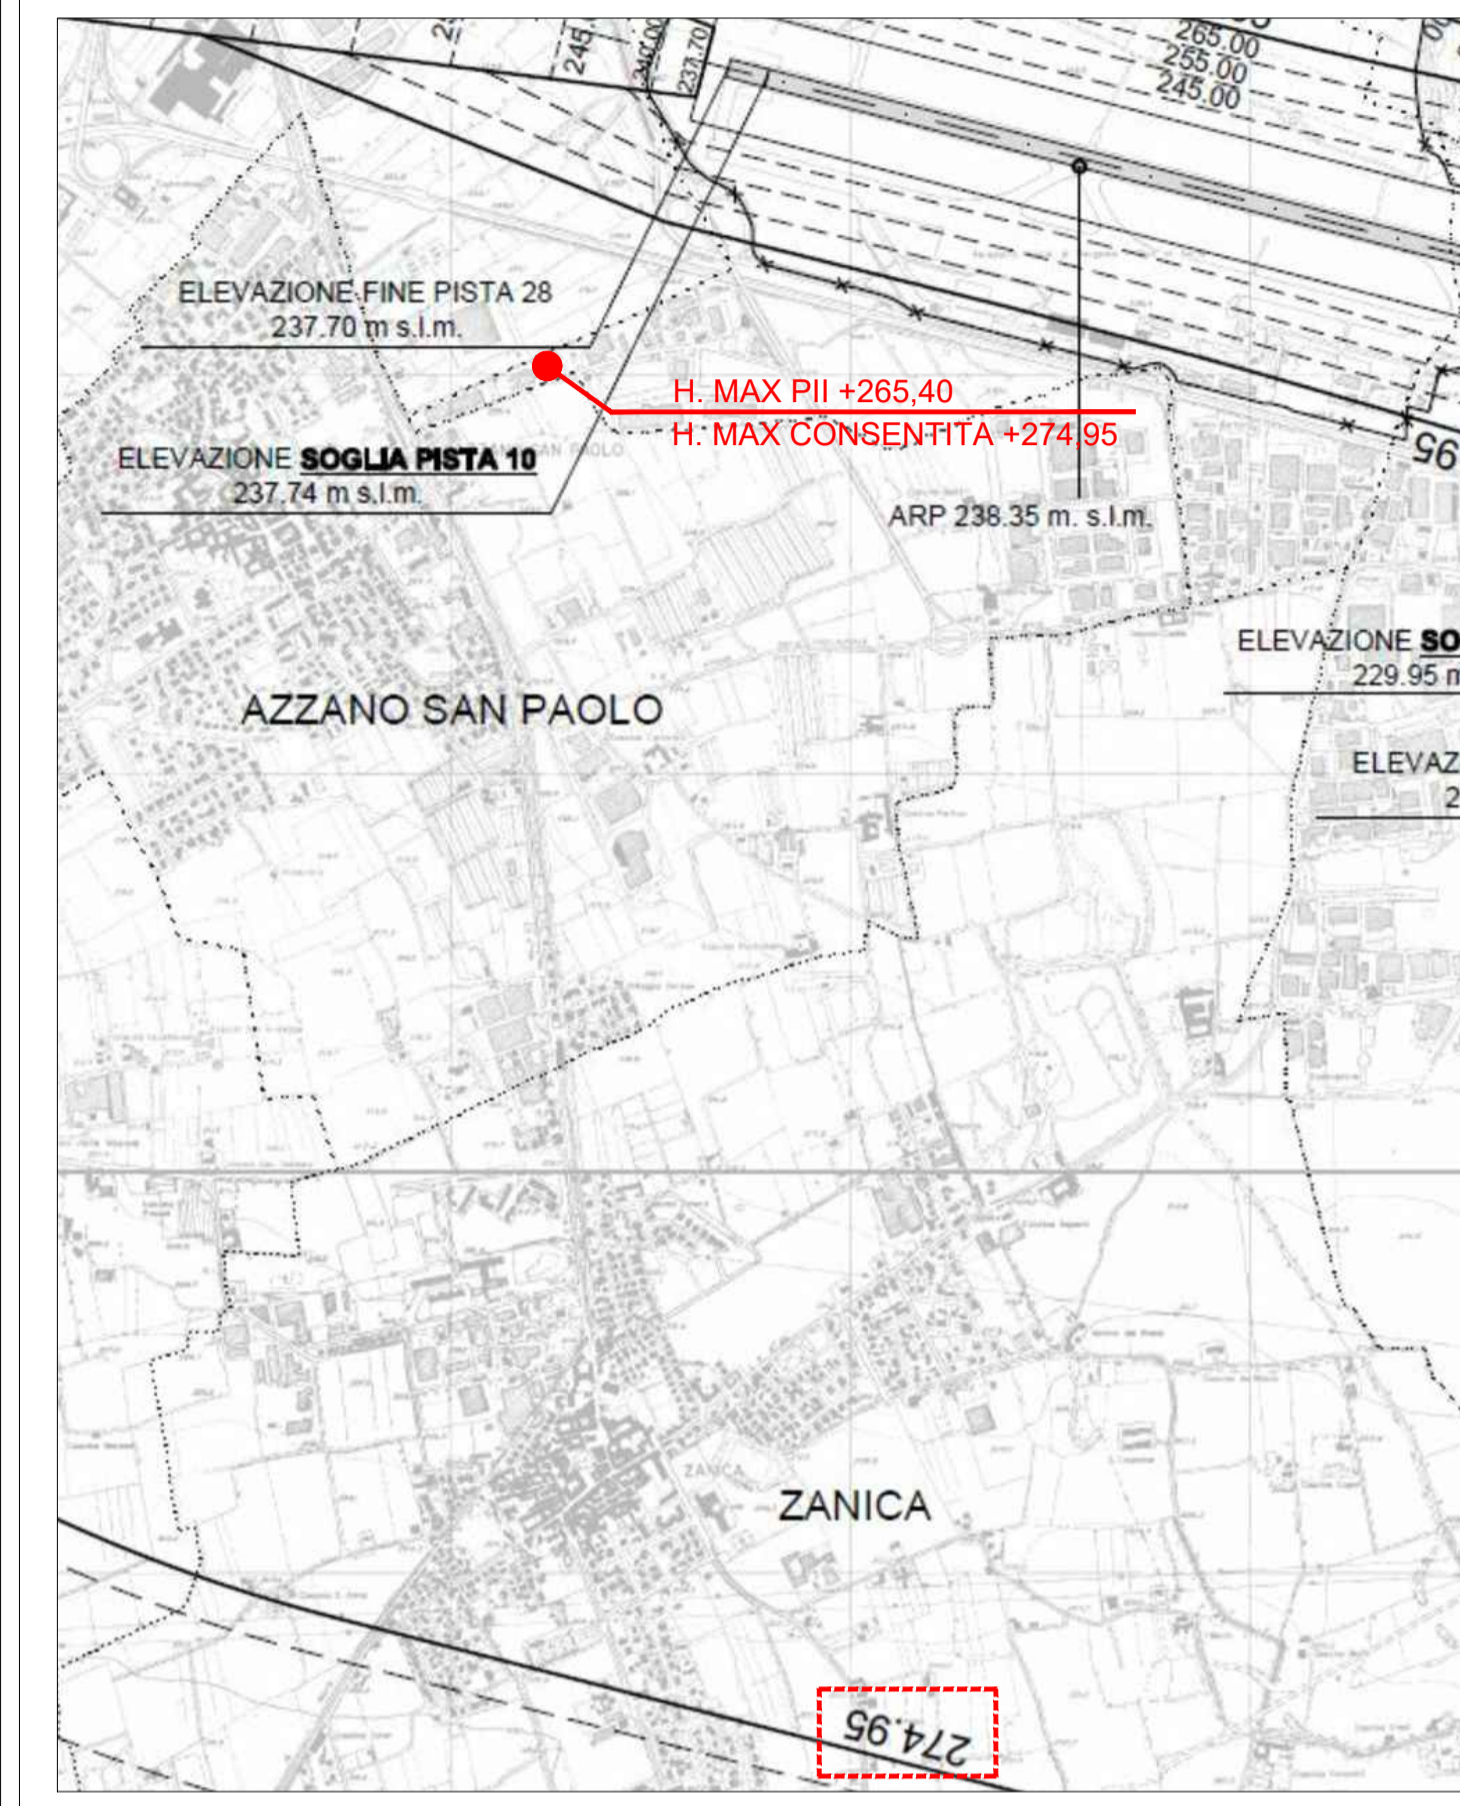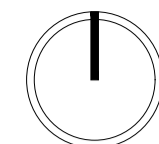

LEGENDA

- Confine comunale
- Nuclei di antica formazione
- Ambito aeroportuale
- Aree aeroportuali date in sub-concessione gratuita da SACBO al Comune di Orio al Serio fino al 2042 (Atto del 22/03/2011)

INQUINAMENTO ACUSTICO

art.7 del Decreto del 31/10/1197

- Zona A
- Zona B

SERVITÙ AEROPORTUALI DA PIANO DI RISCHIO

art.707 del Codice della Navigazione e s.m.i. e Capitolo 9 del Regolamento ENAC

- Zona A
- Zona B
- Zona C
- Zona D

VALUTAZIONE DI IMPATTO DI RISCHIO: "THIRD RISK ASSESSMENT"

art.715 del Codice della Navigazione e s.m.i. e Capitolo 9 del Regolamento ENAC

- Ri < 10E-04
- 10E-04 < Ri < 10E-05
- 10E-05 < Ri < 10E-06

VINCOLO AEROPORTUALE

D.Lgs. n.96/2005 e D.lgs. n.15/2006 attuato dal "Regolamento per la costruzione e l'esercizio degli aeroporti" - art.61.1.1

- Limitazioni relative alle altezze degli edifici e manufatti costituenti ostacoli per la navigazione aerea (art.717 c.1,2,3,4 del Codice della navigazione aerea)

PROGETTO: VARIANTE 3 AL PROGRAMMA INTEGRATO D'INTERVENTO AMBITO 09 PDR	COMUNE DI: ORIO AL SERIO (BG)	PROPRIO: F.A.I. FEDERAZIONE AUTOTRASPORTATORI ITALIANI - ASSOCIAZIONE PROVINCIALE DI BERGAMO SINERGIE SERVIZI S.R.L. STUDIO BINIA S.R.L.	ATTIVATORE: P. ODONA S.R.L.	COMMISSIONE: 048	DATA: 04/08/2013	DESCRIZIONE: UR	CONTROLLO: PC
OGGETTO: P.L.I. - VAR. 3	COMUNE DI: ORIO AL SERIO (BG)	PROPRIO: F.A.I. FEDERAZIONE AUTOTRASPORTATORI ITALIANI - ASSOCIAZIONE PROVINCIALE DI BERGAMO SINERGIE SERVIZI S.R.L. STUDIO BINIA S.R.L.	ATTIVATORE: P. ODONA S.R.L.	COMMISSIONE: 048	DATA: 04/08/2013	DESCRIZIONE: UR	CONTROLLO: PC
ELABORATO: ESTRATTO VINCOLI AEROPORTUALI	COMUNE DI: ORIO AL SERIO (BG)	PROPRIO: F.A.I. FEDERAZIONE AUTOTRASPORTATORI ITALIANI - ASSOCIAZIONE PROVINCIALE DI BERGAMO SINERGIE SERVIZI S.R.L. STUDIO BINIA S.R.L.	ATTIVATORE: P. ODONA S.R.L.	COMMISSIONE: 048	DATA: 04/08/2013	DESCRIZIONE: UR	CONTROLLO: PC
TAVOLA: 01a	COMUNE DI: ORIO AL SERIO (BG)	PROPRIO: F.A.I. FEDERAZIONE AUTOTRASPORTATORI ITALIANI - ASSOCIAZIONE PROVINCIALE DI BERGAMO SINERGIE SERVIZI S.R.L. STUDIO BINIA S.R.L.	ATTIVATORE: P. ODONA S.R.L.	COMMISSIONE: 048	DATA: 04/08/2013	DESCRIZIONE: UR	CONTROLLO: PC